
Éclairage rasant des murs de pierre

Effet recherché

Le relief de la pierre et la sous-face

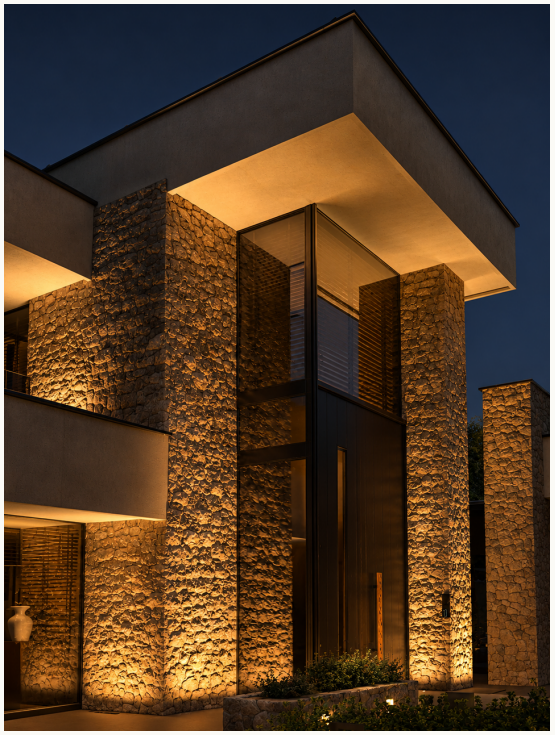

RÉVÉLER LA PIERRE SANS DURETÉ


Faisceau rasant doux, à réglage fin,
pour révéler la texture de la pierre.
Léger renfort au pied ; éclairement
aussi homogène que possible en hauteur,
avec un dégradé limité.

RÉGLAGE À VALIDER PAR ESSAIS

Sur site, avec des luminaires de mêmes
caractéristiques optiques et photométriques.


01 Coupe proportionnée

ÉCHELLE 1:50 À 100 % / H = 6,00 m ILLUSTRATIF

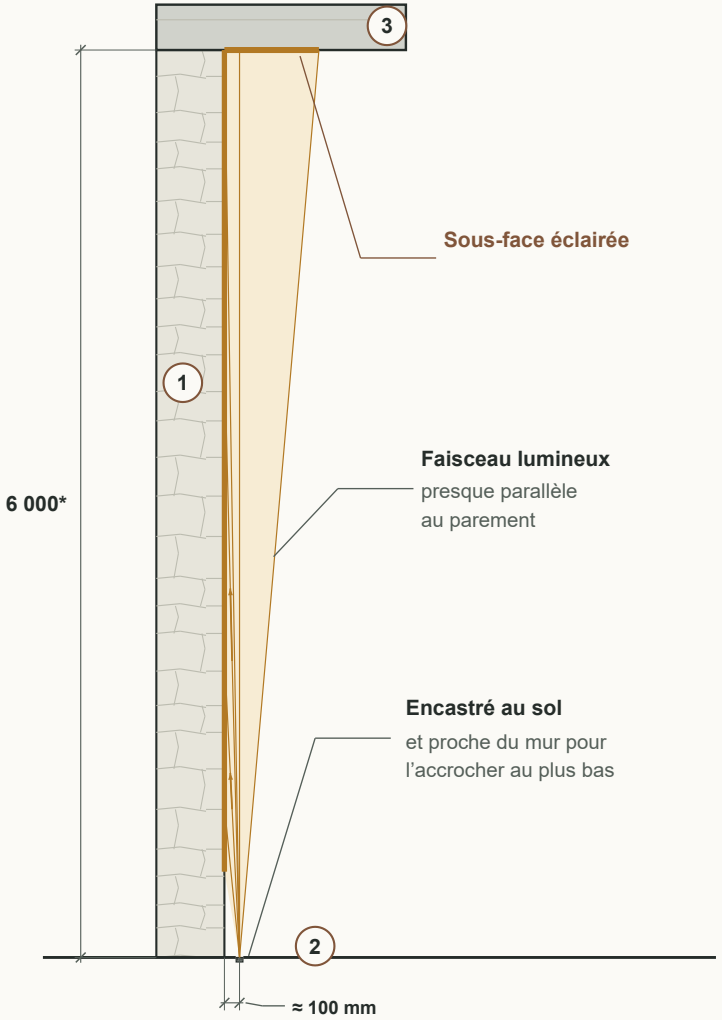

02 Implantation au pied


AGRANDISSEMENT 1:5 / DISTANCE AU PAREMENT

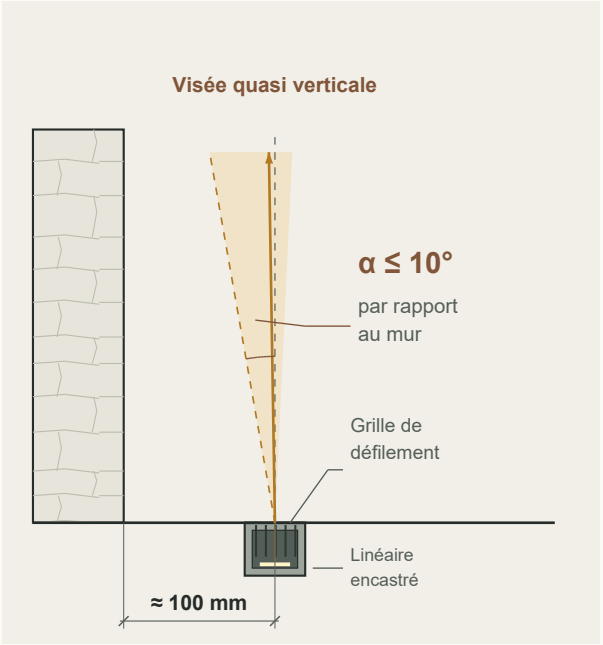

α = visée ; à distinguer de l'ouverture du faisceau.

03 Le débord fait écran

Pas de flux direct vers le ciel

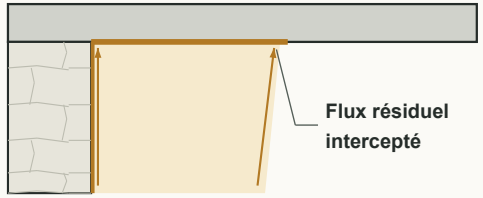

Le retour de dalle intercepte le flux résiduel
et dessine le volume par touches.

COTES EN MM / PRINCIPE D'IMPLANTATION

* Hauteur et débord illustratifs. Flux direct arrêté ; réflexions diffuses à étudier séparément.